


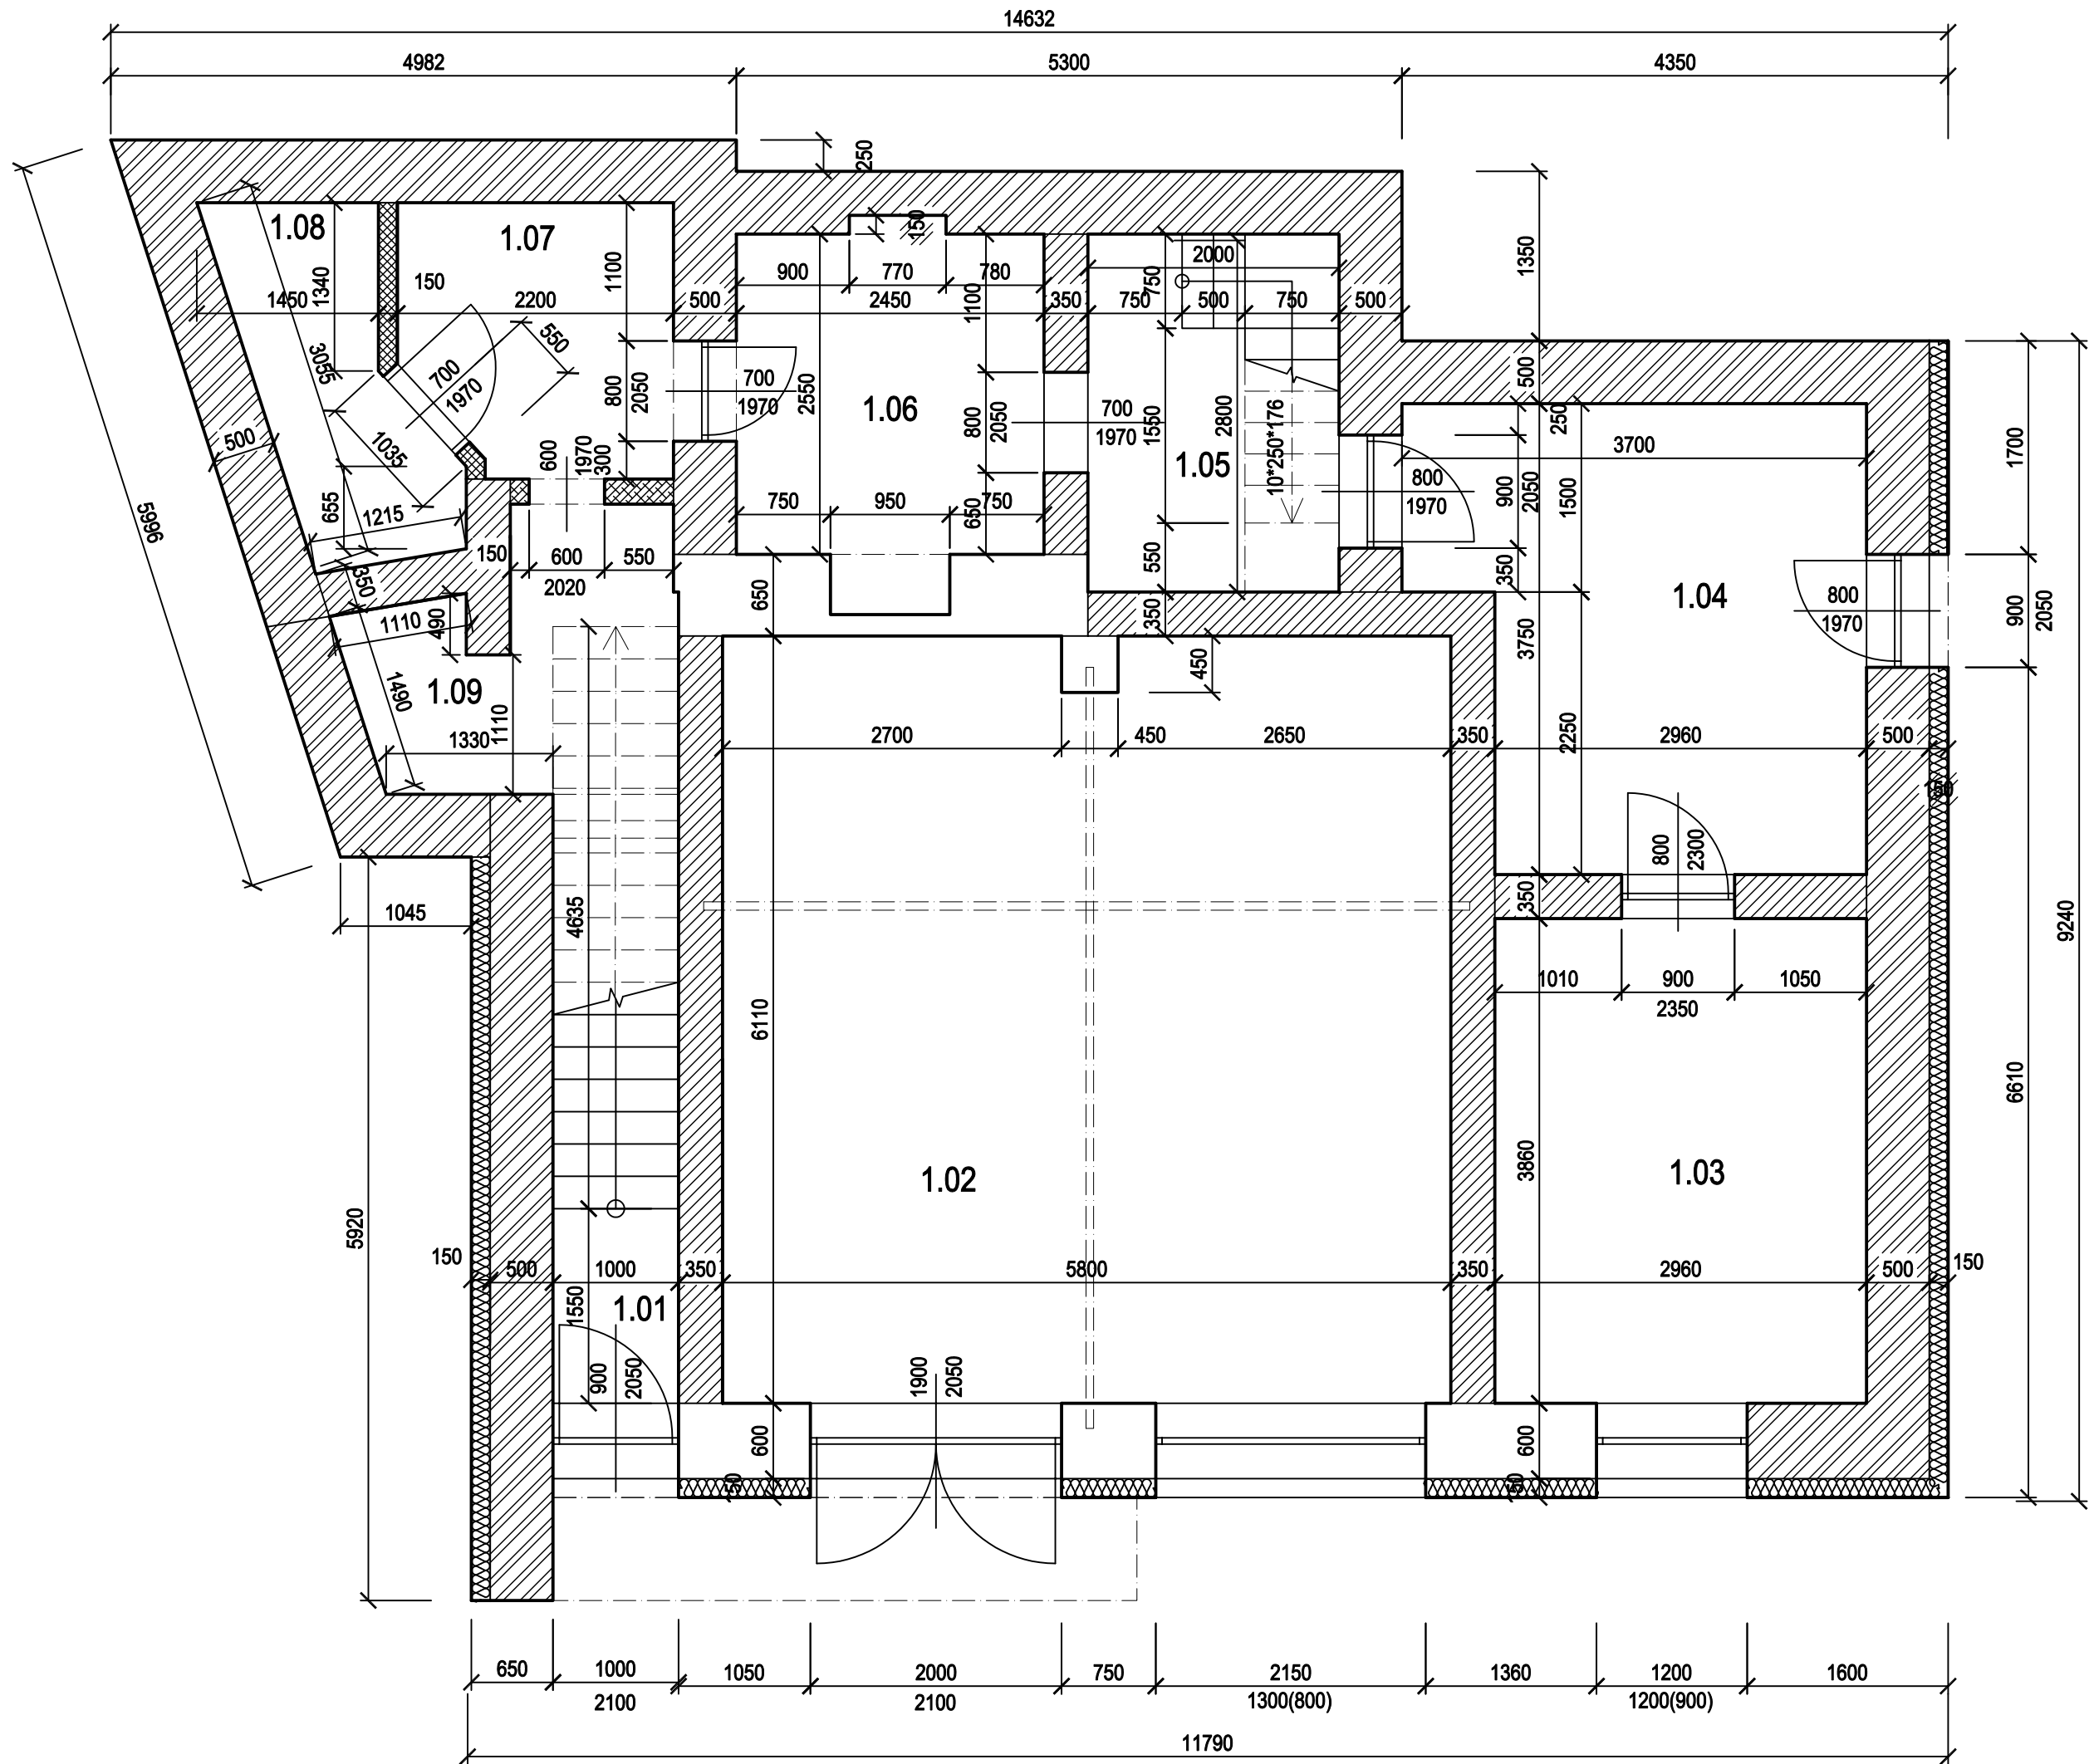

LEGENDA MÍSTNOSTÍ

OZN	MÍSTNOST	PLOCHA M2
1.01	ZÁDVEŘÍ	1,83
1.02	GARÁŽ	35,24
1.03	SKLAD	11,43
1.04	TECHNICKÁ MÍSTNOST	12,21
1.05	CHODBA	5,60
1.06	SKLAD 2	6,82
1.07	SKLAD 3	4,41
1.08	SKLEP	3,62
1.09	ÚLOŽNÝ PROSTOR	8,05

LEGENDA MATERIÁLU

- ZDĚNÉ KONSTRUKCE TL. 650 A 600 MM
- ZDĚNÉ KONSTRUKCE TL. 500 MM
- ZDĚNÉ KONSTRUKCE TL. 350 MM
- ZDĚNÉ KONSTRUKCE TL. 200 MM
- ZDĚNÉ KONSTRUKCE TL. 150 MM

Investor/stavebník Tomáš Pospíšil U Hřiště 189/22, Alexovice 664 91 Ivančice	Projekt Rodinný dům	Vypracoval Bc. Jaroslav Trchalík			
	Místo Parc. č. 723 k.ú. Moravský Krumlov (699128)	Status dokumentace Zaměření skutečného stavu			
	Výkres Půdorys 1.NP 1:50	Č. výkresu D.1.1.01	Datum 12/2025	Paré	Č. zakázky 2535