


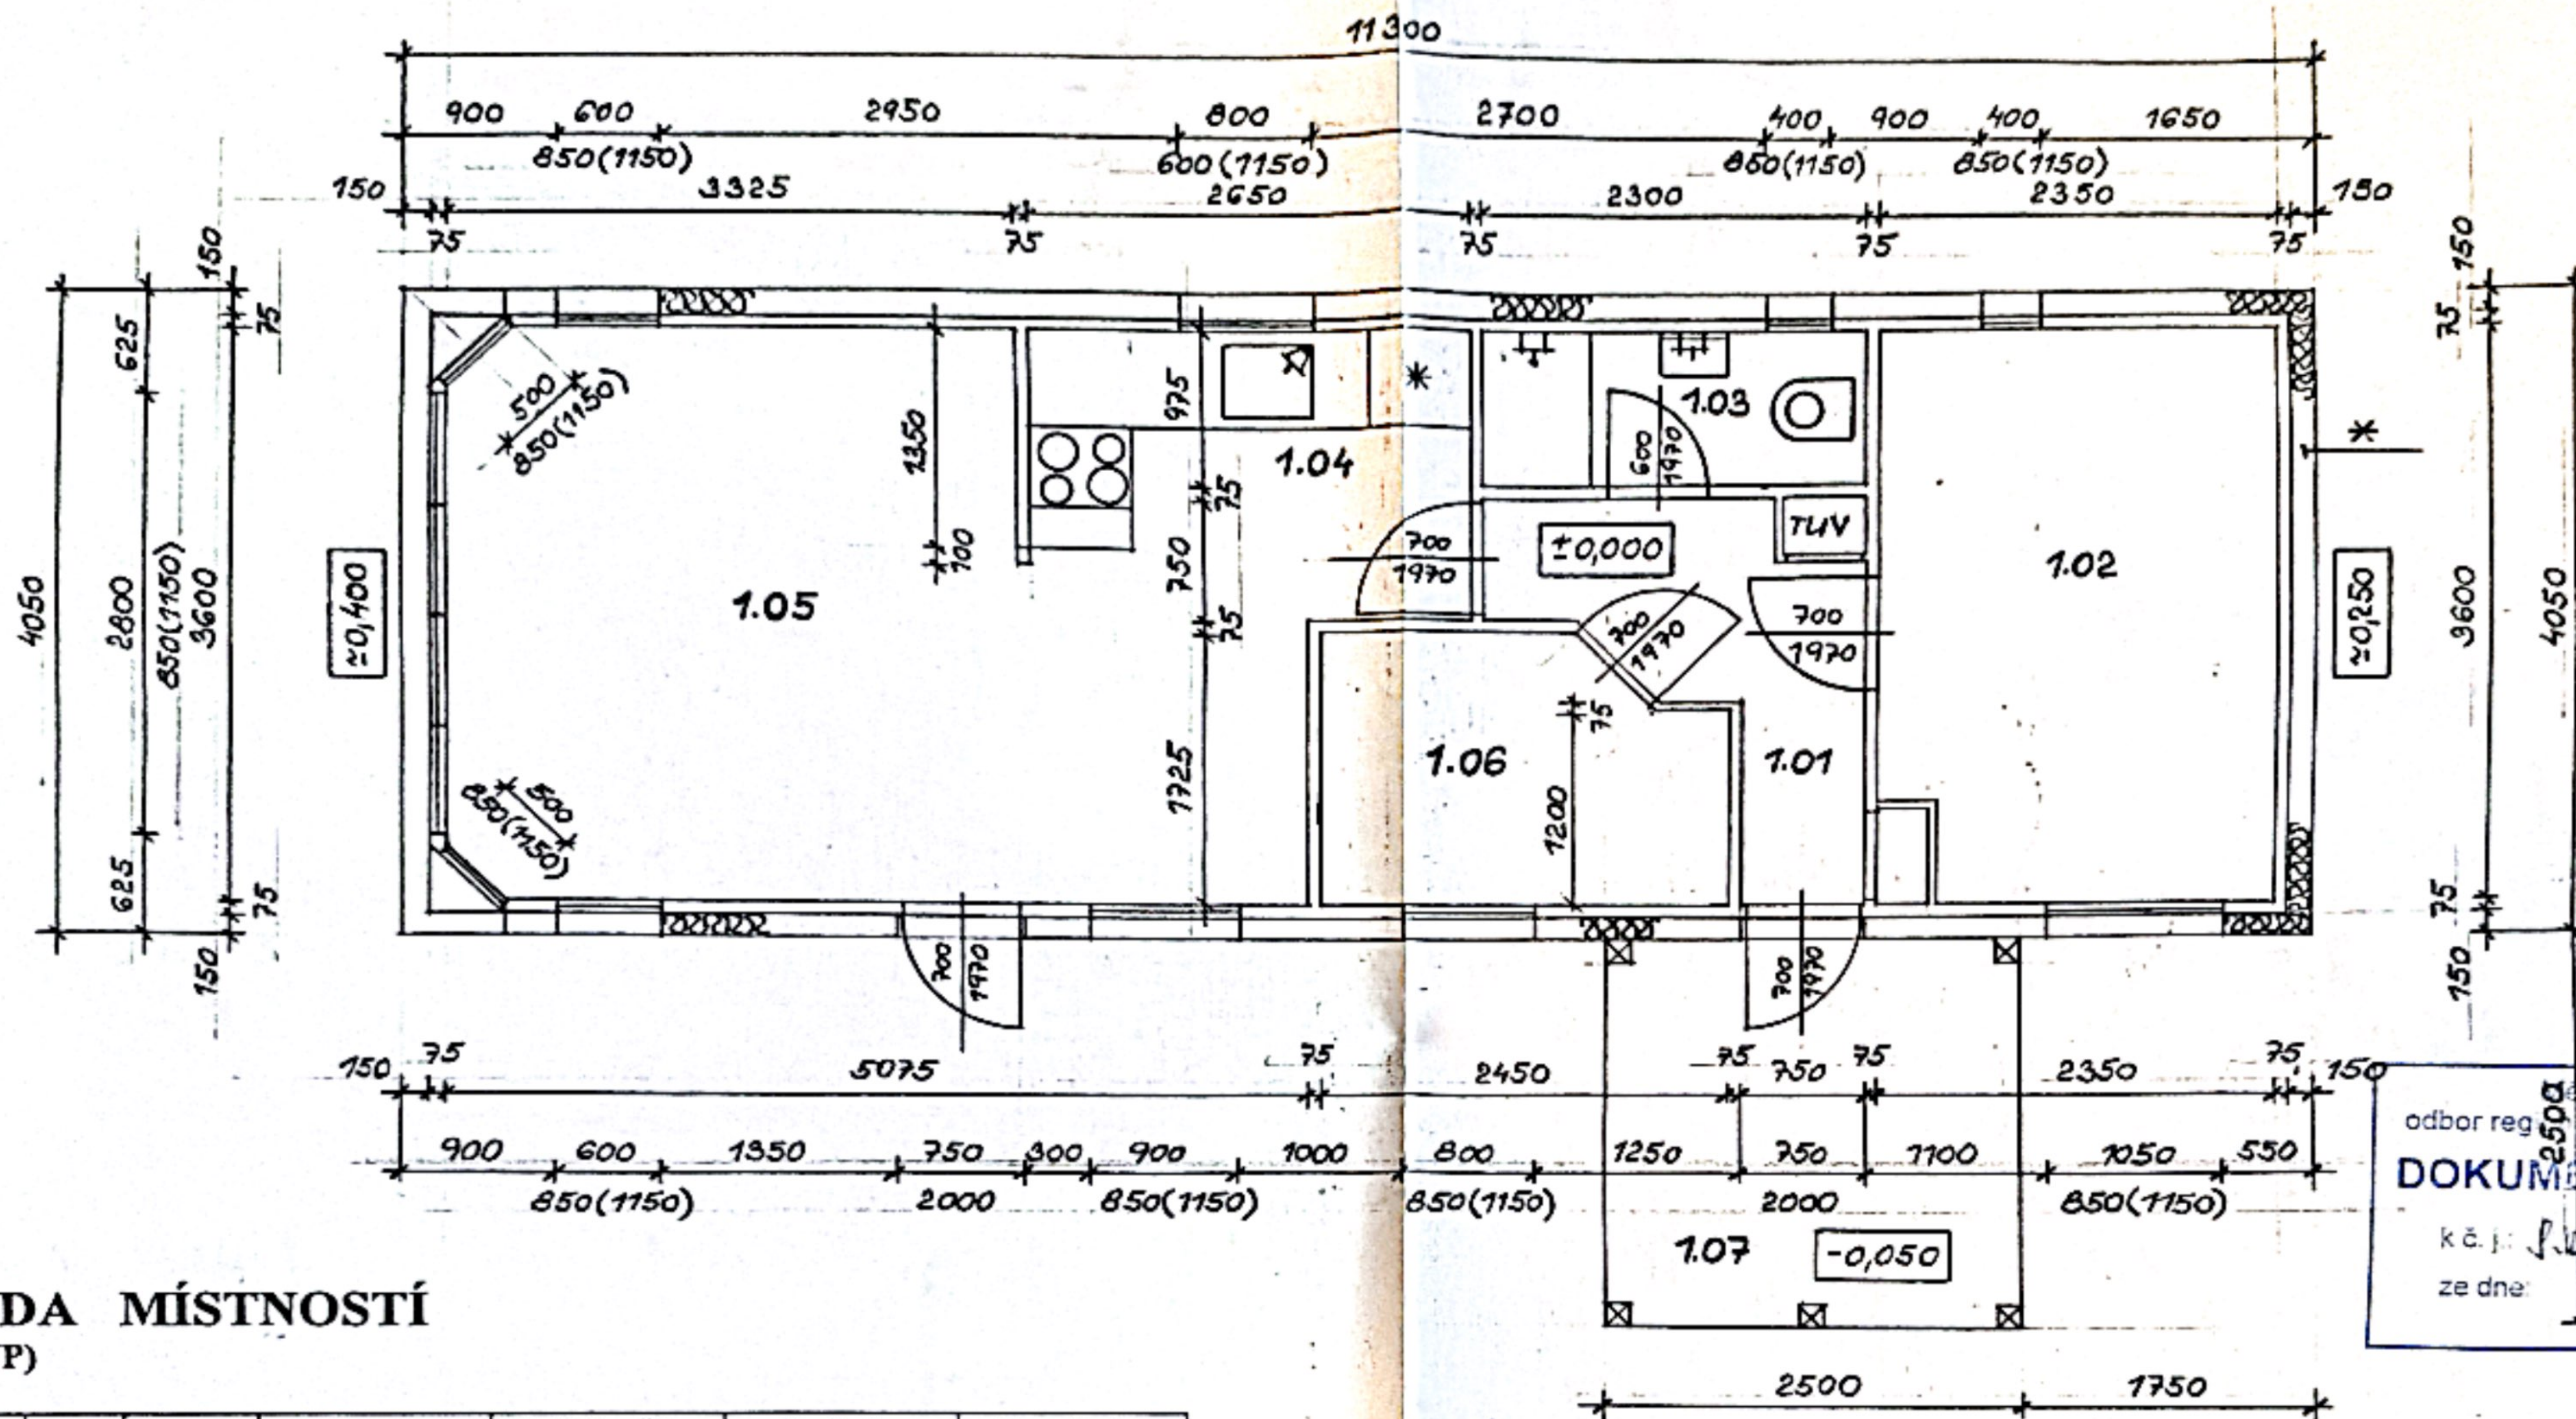

LEGENDA MÍSTNOSTÍ ± 0,000 (1.NP)

m.č.	Účel místnosti	Plocha m2	Světlá výška mm	Podlaha	Poznámka
1.01	chodba	3,58	2000	PVC	
1.02	pokoj	8,46	2000	PVC	
1.03	sprcha + WC	2,24	2000	PVC	omyvatelné stěny
1.04	kuchyň	4,77	2000	PVC	omyvatelná stěna za linkou
1.05	obývací pokoj + jídelní kout	15,12	2000	PVC	
1.06	pokoj	3,73	2000	PVC	
1.07	zastřešená terasa	6,25	2100	dřevěná prkna	

Obytná plocha ... OP = 27,31 m2

Plocha příslušenství ... PPř = 16,84 m2

* - zateplovací fasádní systém tl. 150 mm na bázi polystyrenu

oblastní úřad Ivančice
odbor regionálního rozvoje - stavební úřad
DOKUMENTACE OVĚŘENA
k.č. j. 1.01/1331/2015-01-10-36
ze dne 1. 9. 2015
Ing. J. G. 2015

Odpovědný projektant:		Ing. Petr Sedlák	
Navrhl, vypracoval:		Ing. Petr Sedlák	
Kreslil, psal:		Ing. Petr Sedlák	
Technický posoudil:		Ing. Petr Sedlák	
Kraj: Jihomoravský	Okres: Brno-venkov	Stav. Úřad: Ivančice	
Investor:			
Nadělda Králová, Střílský Mlýn č. ev. 20, 664 91 Ivančice			
Rekreační domek dodatečné povolení stavby k.ú. Kounické předměstí parc.č. 2606/9 KN a 2006/38 KN		Datum: říjen 2016	
		Zakázkové číslo: 2015-02-08	
		Účel: Dodatečné povolení stavby	
		Část: Stavební	
		Archivní číslo: 2015-02-08	
		Souprava: Příloha	
Půdorys stavby - M 1:50		D.1.2b-01	