


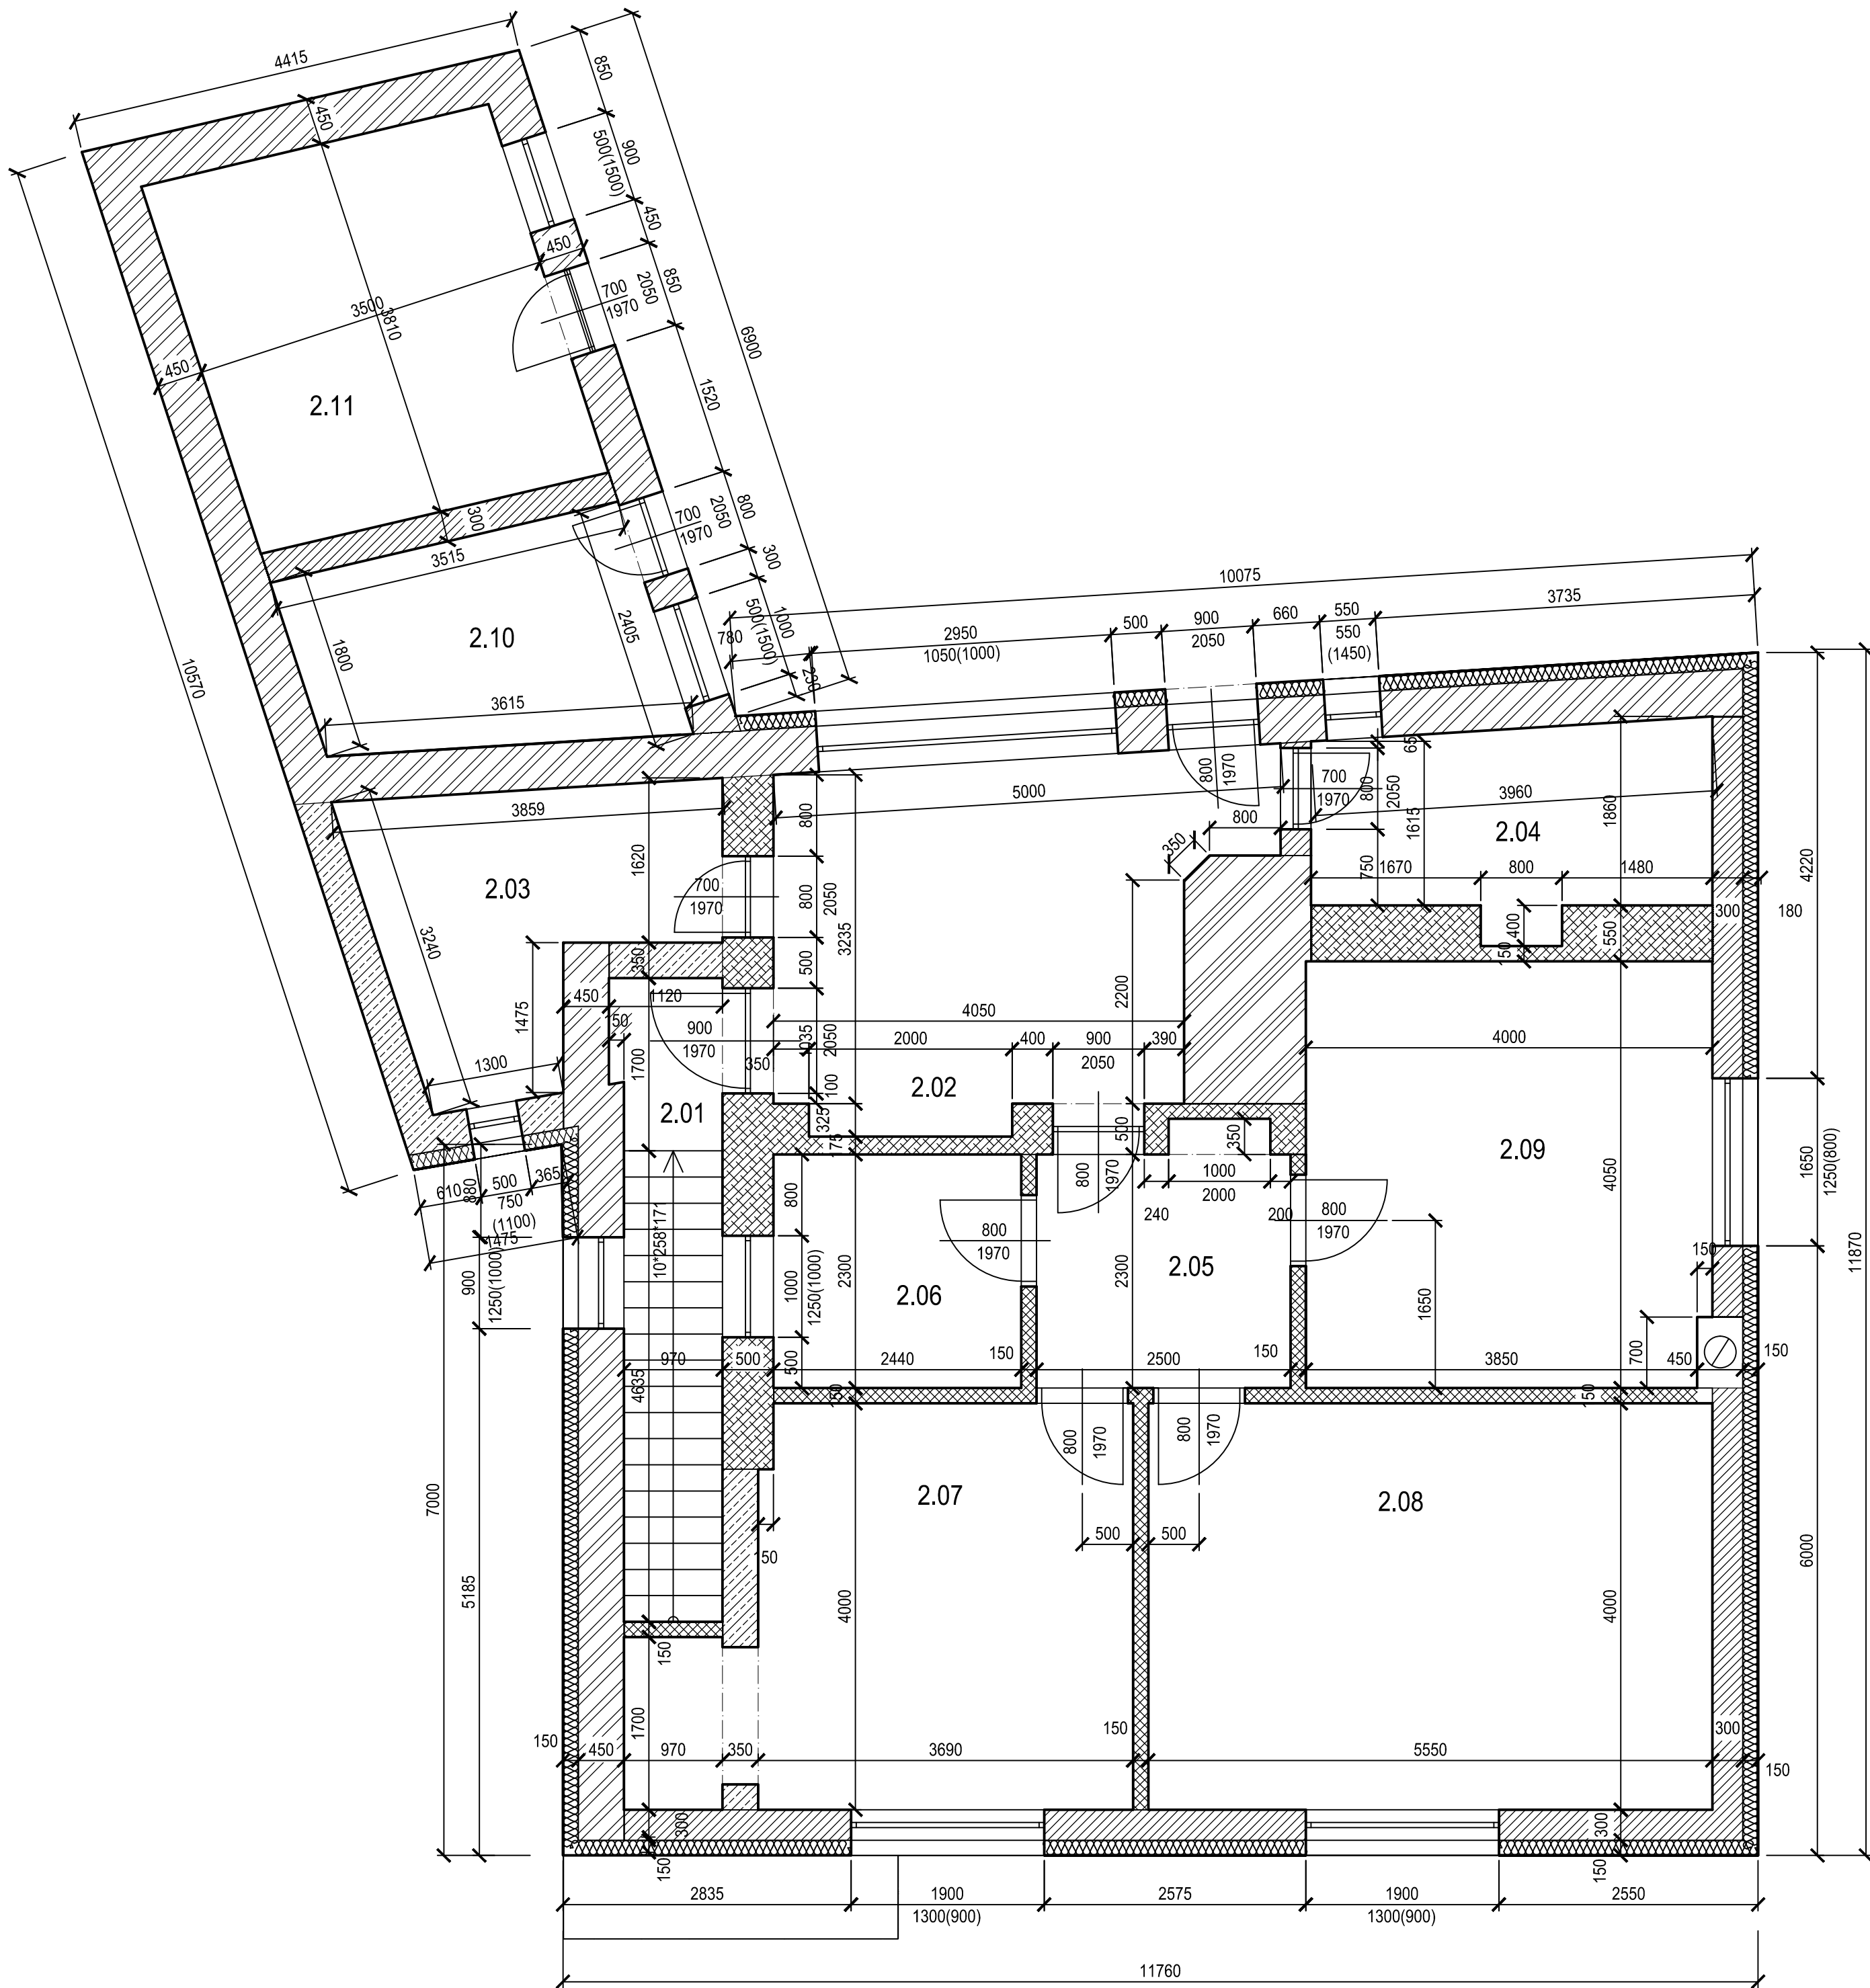

LEGENDA MÍSTNOSTÍ

OZN	MÍSTNOST	PLOCHA M2
2.01	SCHODIŠTĚ	6,30
2.02	KUCHYNĚ	15,30
2.03	ŠPAJZ	7,97
2.04	KOUPELNA	7,18
2.05	CHODBA	6,10
2.06	PRACOVNA	5,61
2.07	POKOJ	16,78
2.08	OBÝVACÍ POKOJ	22,20
2.09	LOŽNICE	16,20
2.10	SKLAD	7,30
2.11	SKLAD 2	13,27

LEGENDA MATERIÁLU

	ZDĚNÉ KONSTRUKCE TL. 550 A 500 MM
	ZDĚNÉ KONSTRUKCE TL. 450 MM
	ZDĚNÉ KONSTRUKCE TL. 350 MM
	ZDĚNÉ KONSTRUKCE TL. 300 MM
	ZDĚNÉ KONSTRUKCE TL. 150 MM
	VÝPLŇOVÁ KONSTRUKCE

Investor/stavebník Tomáš Pospíšil U Hřiště 189/22, Alexovice 664 91 Ivančice	Projekt Rodinný dům	Vypracoval Bc. Jaroslav Trchalík			
	Místo Parc. č. 723 k.ú. Moravský Krumlov (699128)	Status dokumentace Zaměření skutečného stavu			
	Výkres Půdorys 2.NP 1:50	Č. výkresu D.1.1.02	Datum 12/2025	Paré	Č. zakázky 2535